


80 / 150

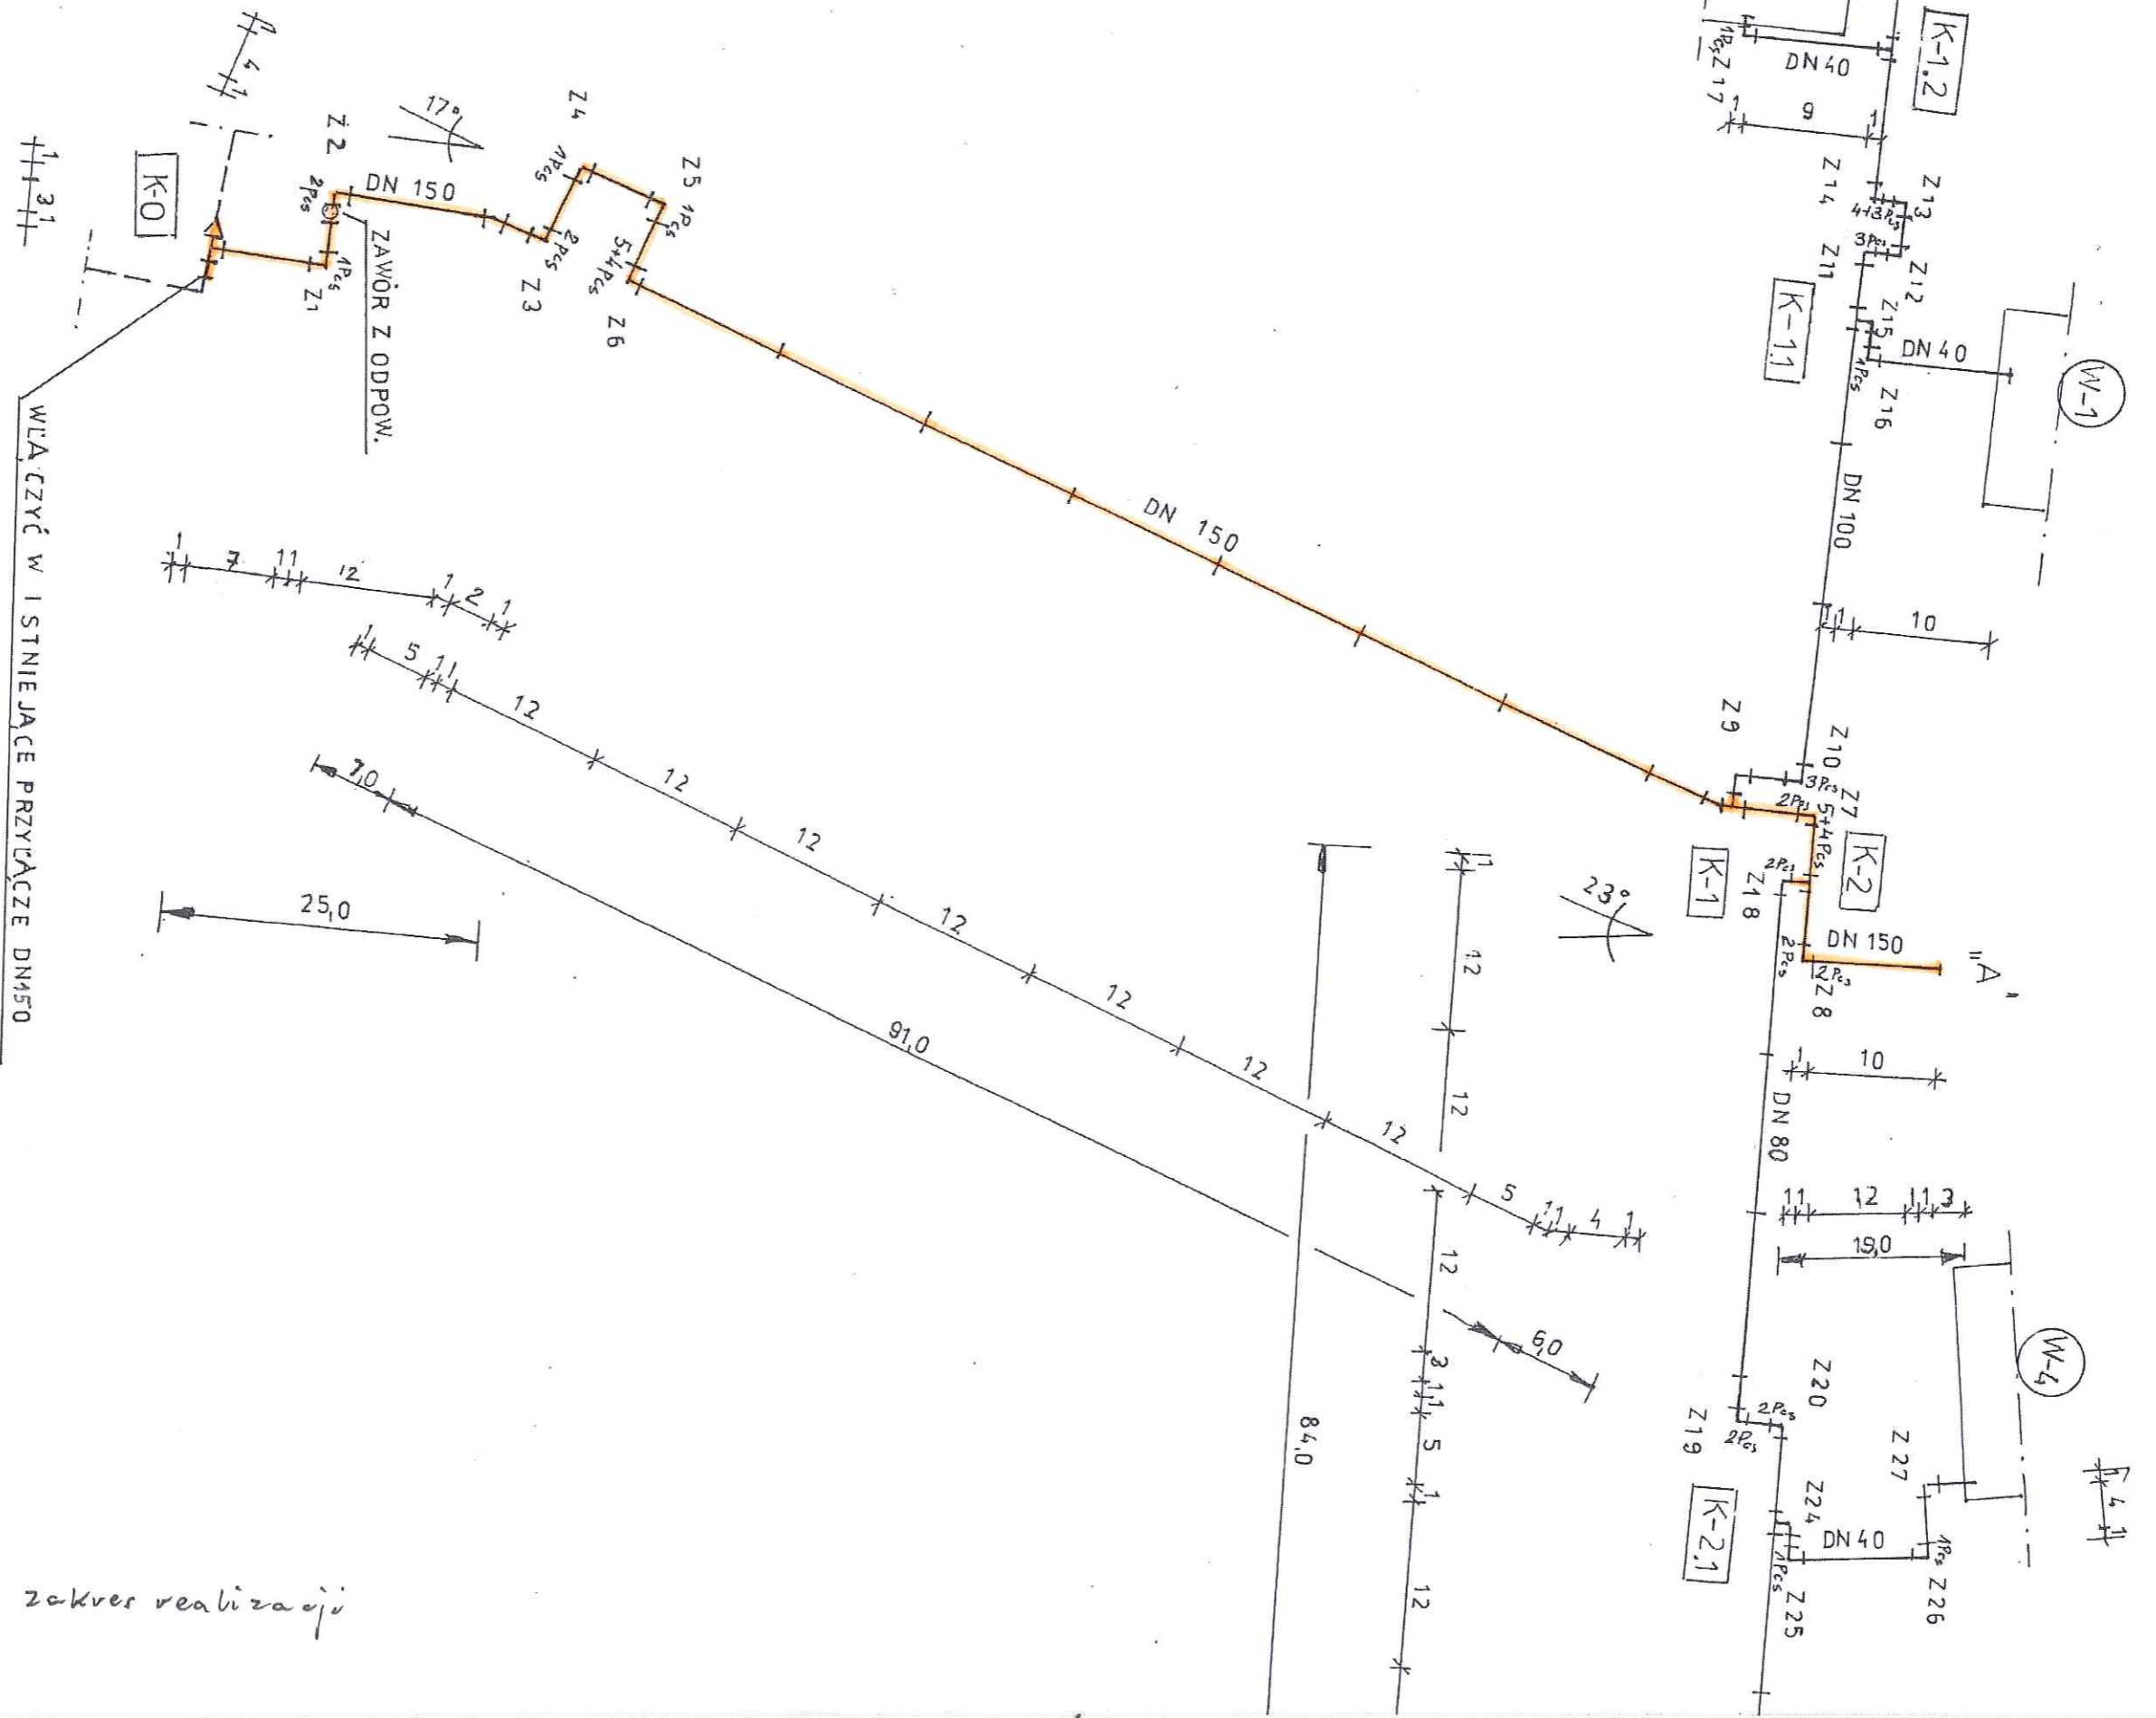

WŁĄCZYĆ W ISTNIEJĄCE PRZYŁĄCZE DN150

ZAWÓR Z ODPÓW.

zakres realizacji