



zakres realizacji

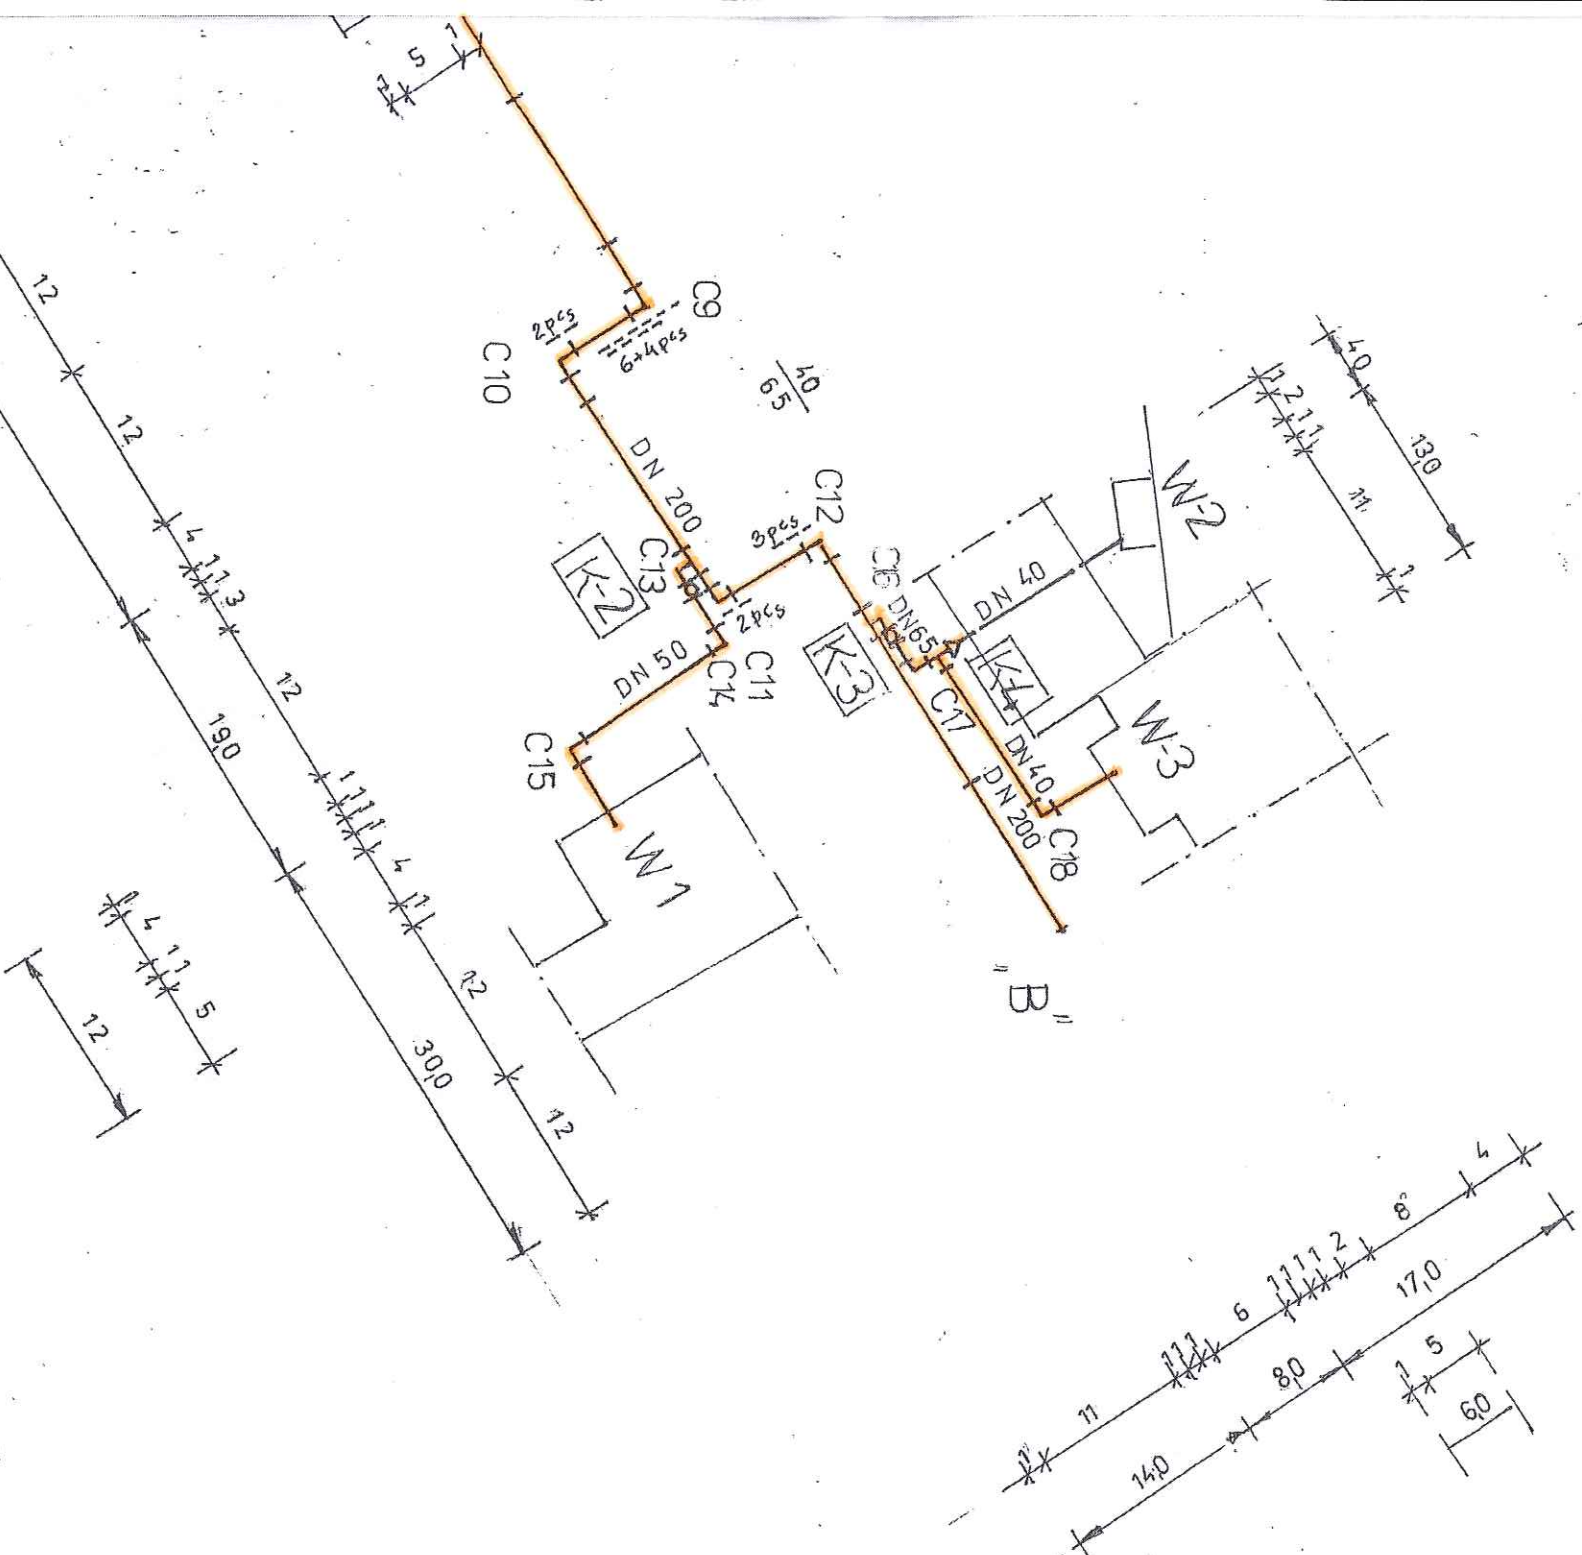

- Uwaga:**
4. W związku z brakiem dokładnych rzędnych istniejącego uzbrojenia podziemnego rzędne projektowanych rurociągów należy dostosować do aktualnej sytuacji na budowie
  5. Dokładne miejsca i rzędne połączenia rur preizolowanych z istniejącym kanałem ustalić na budowie
  6. Przed włączeniem do istniejących rurociągów ustalić na budowie który jest zasilającym a który powrotnym

**zakres realizacji**

 <p><b>SIGAS</b> s.c. PRACOWNIA PROJEKTOWA</p> <p>60-289 Poznań, ul. Obozowa 4 tel./fax +48 (61) 867 99 40</p>		obiekt	<p>SIEĆ CIEPŁA Z PRZYŁĄCZAMI W UL. ŚW. WAWRZYŃCA NA ODCINKU UL. CZYSTA - UL. DALKOWSKA W GŹEŹNIE PRZYŁĄCZE CIEPLNE DO BUDYNKÓW: UL. ŚW. WAWRZYŃCA 10, 11, 19</p>		stadium
		adres	<p>SIEĆ CIEPŁA W UL. ŚW. WAWRZYŃCA NA ODC. „A ÷ B” PRZYŁĄCZE CIEPLNE: K2 ÷ W1; K3 + W2; K4 ÷ W3</p>		skala
<p>Projektował Opracował</p>		treść rysunku	<p>inż. i nazwisko mgr inż. Ryszard Mackowiak upr. 8/77/PW Lech Pawłowski</p>		nr rys.
		<p>Podpis <i>[Signature]</i></p>		data	
				1	
				2016 r	
				3	