

**MAPA ZASADNICZA**  
z geodezyjnej inwentaryzacji  
sieci ciepowniczej  
skala 1: 500

Nr ewidencji zgłoszenia GK.U.6640.648.2015

Województwo Wielkopolskie  
Powiat gnieźnieński  
Miasto Gniezno  
Ulica Parkowa - Sobieskiego  
Arkusz 27  
Sekcja 6.180.17.14.1.4  
6.180.17.14.2.3

Zasięg inwentaryzacji - - - - -


Stan na dzień 11.05.2015

**REPRODUKCJA WZBRONIONA**

Obiekt niniejszy zinwentaryzowano i stwierdza się że został wybudowany zgodnie (niezgodnie) z zatwierdzonym projektem – bez projektu. Należy dokonać dodatkowych uzgodnień z zespołem Uzgadniania Dokumentacji Projektowej. Roz. Min. Gosp. Przestrz. i Budownictwa z 26.08.1991 (Dz. U. Nr 83 poz. 376 § 18,19,20).

Mapa niniejsza nie może służyć do opracowania projektu technicznych uzgodnionych przez Z U D bez uprzedniego sprawdzenia jej aktualności przez jednostkę wykonawstwa geodezyjnego.

**ZAŁĄCZNIK NR 2 – FRAGMENT PLANU SYTUACYJNEGO  
Z LOKALIZACJĄ PRZEPOMPOWNI**

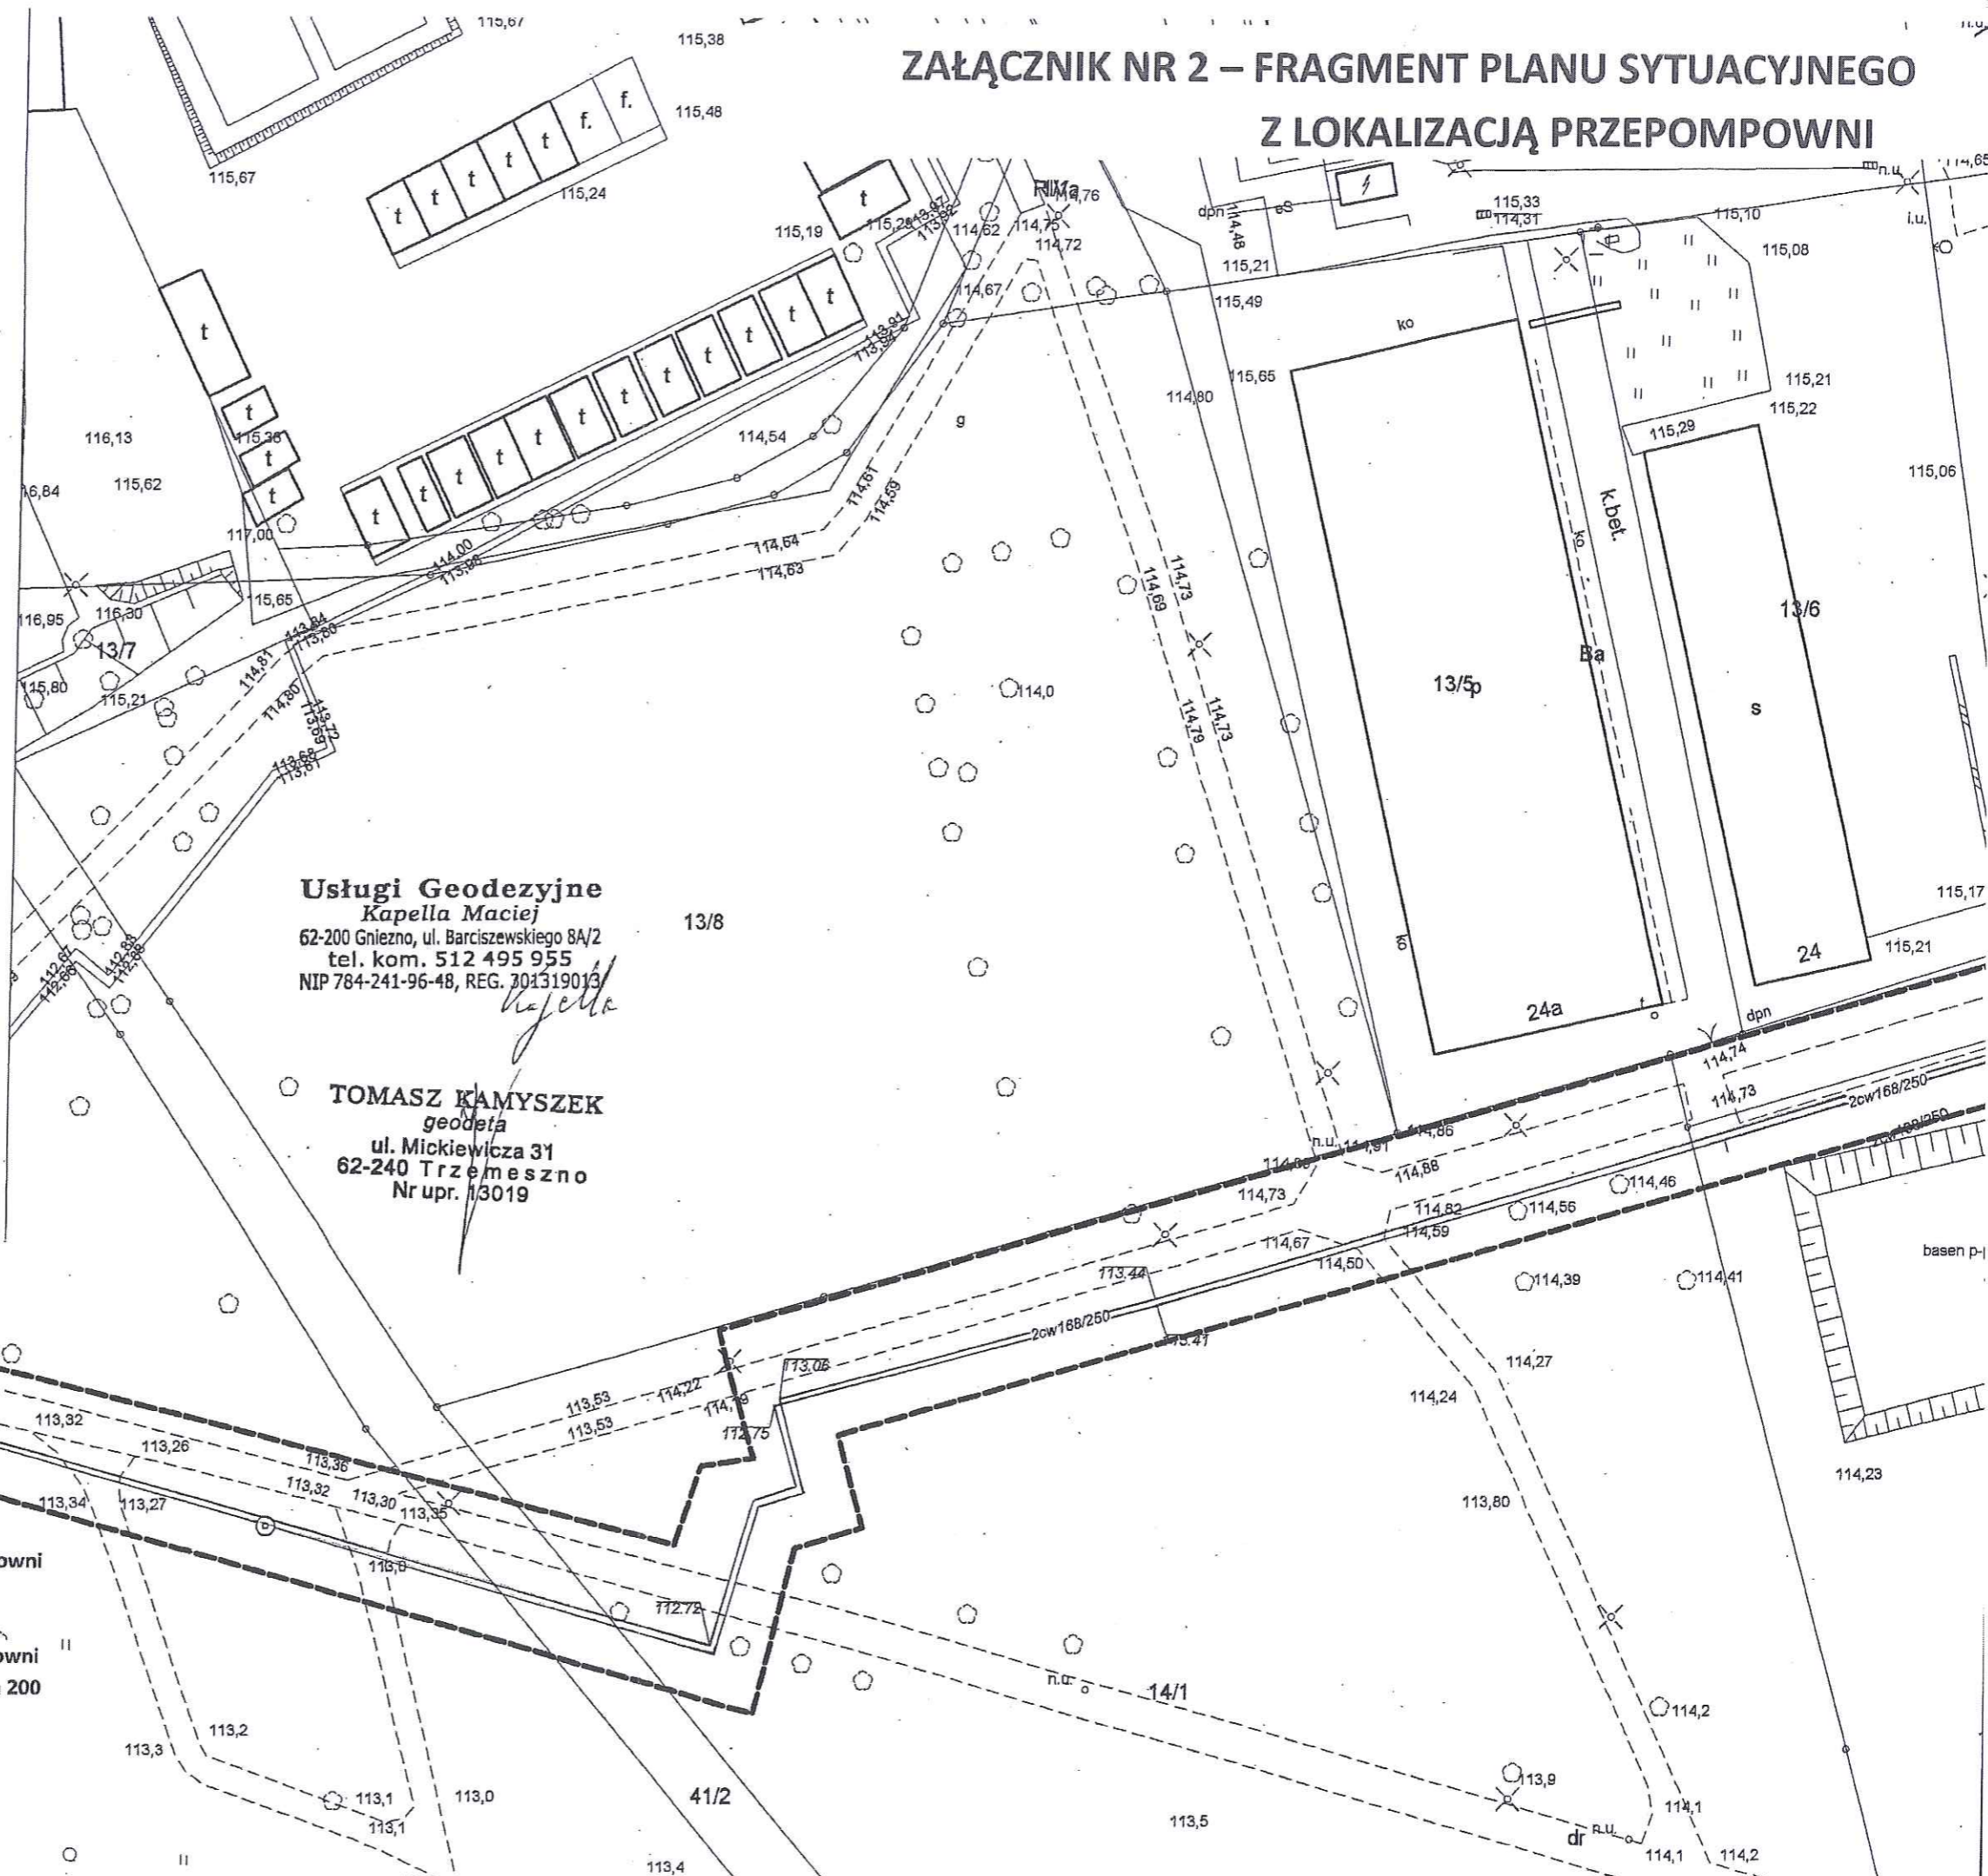

**Usługi Geodezyjne**  
*Kapella Maciej*  
62-200 Gniezno, ul. Barczewskiego 8A/2  
tel. kom. 512 495 955  
NIP 784-241-96-48, REG. 301319013

**TOMASZ KAMYSZEK**  
geodeta  
ul. Mickiewicza 31  
62-240 Trzemeszno  
Nr upr. 13019

