

Działka: wg zasięgu

Miejscowy Zarząd
Geodezji, Kartografii, Katastru
i Nieruchomości
w Gnieźnie
62-200 Gniezno, ul. Reymonta 21 B
Tel./fax: (+48) 61 420 46 00
NIP: 621-201-20-00, REGON: 301504328


Mapa zasadnicza

Skala 1:500

LEGENDA

---	GRANICA DZIAŁKI
1.	PRZEBUDOWYWANY BUDYNEK BIUROWY
2.	BUDYNEK CIEPŁOWNI
3.	BUDYNEK WARSZTATOWY
4.	BUDYNEK CIEPŁOWNI TECHNICZNO-SZATNIOWY
5.	BUDYNEK TECHNICZNY
6.	BUDYNEK PORTIERNI
7.	BUDYNEK PRZEZNACZONY DO ROZBIÓRKI ODREBNE OPRACOWANIE
▲	ST. WEJŚCIE DO BUDYNKU
▲	ST. WJAZD NA DZIAŁKĘ
○	DRZEWO NIEISTNIEJĄCE
○	DRZEWO ISTNIEJĄCE
■	MODERNIZACJA NAWIERZCHNI LUB PROJEKTOWANE UTWARDZENIE Z KOST. BET.
■	POWIERZCHNIA ZIELONA TRAWNIK
○	PROJEKTOWANE OGRODZENIE
P	MIEJSCA PARKINGOWE ILOŚĆ SUMA 47 SZT.
---	SIEĆ INSTALACJA PROJEKTOWANA (KOLOR ZALEŻNY OD RODZAJU SIECI)
---	SIEĆ INSTALACJA DO LIKWIDACJI (KOLOR ZALEŻNY OD RODZAJU SIECI)
---	SIEĆ INSTALACJA ISTNIEJĄCA (KOLOR ZALEŻNY OD RODZAJU SIECI)
---	SIEĆ/KANAŁ/ INSTALACJA CIEPLNA
---	SIEĆ/ INSTALACJA WODA
---	SIEĆ / INSTALACJA KANALIZACJA
---	SIEĆ /INSTALACJA ELEKTROENERGETYCZNA
---	INSTALACJA DESZCZOWA

BILANS TERENU UTWARDZEŃ
 KOSTKA BETONOWA Z PEŁNĄ PODBUDOWĄ - 140 m²
 KOSTKA BETONOWA MODERNIZACJA NAWIERZCHNI - 460m²
 NAWIERZCHNIA TRAWNIK DO WYKONANIA - 120 m²

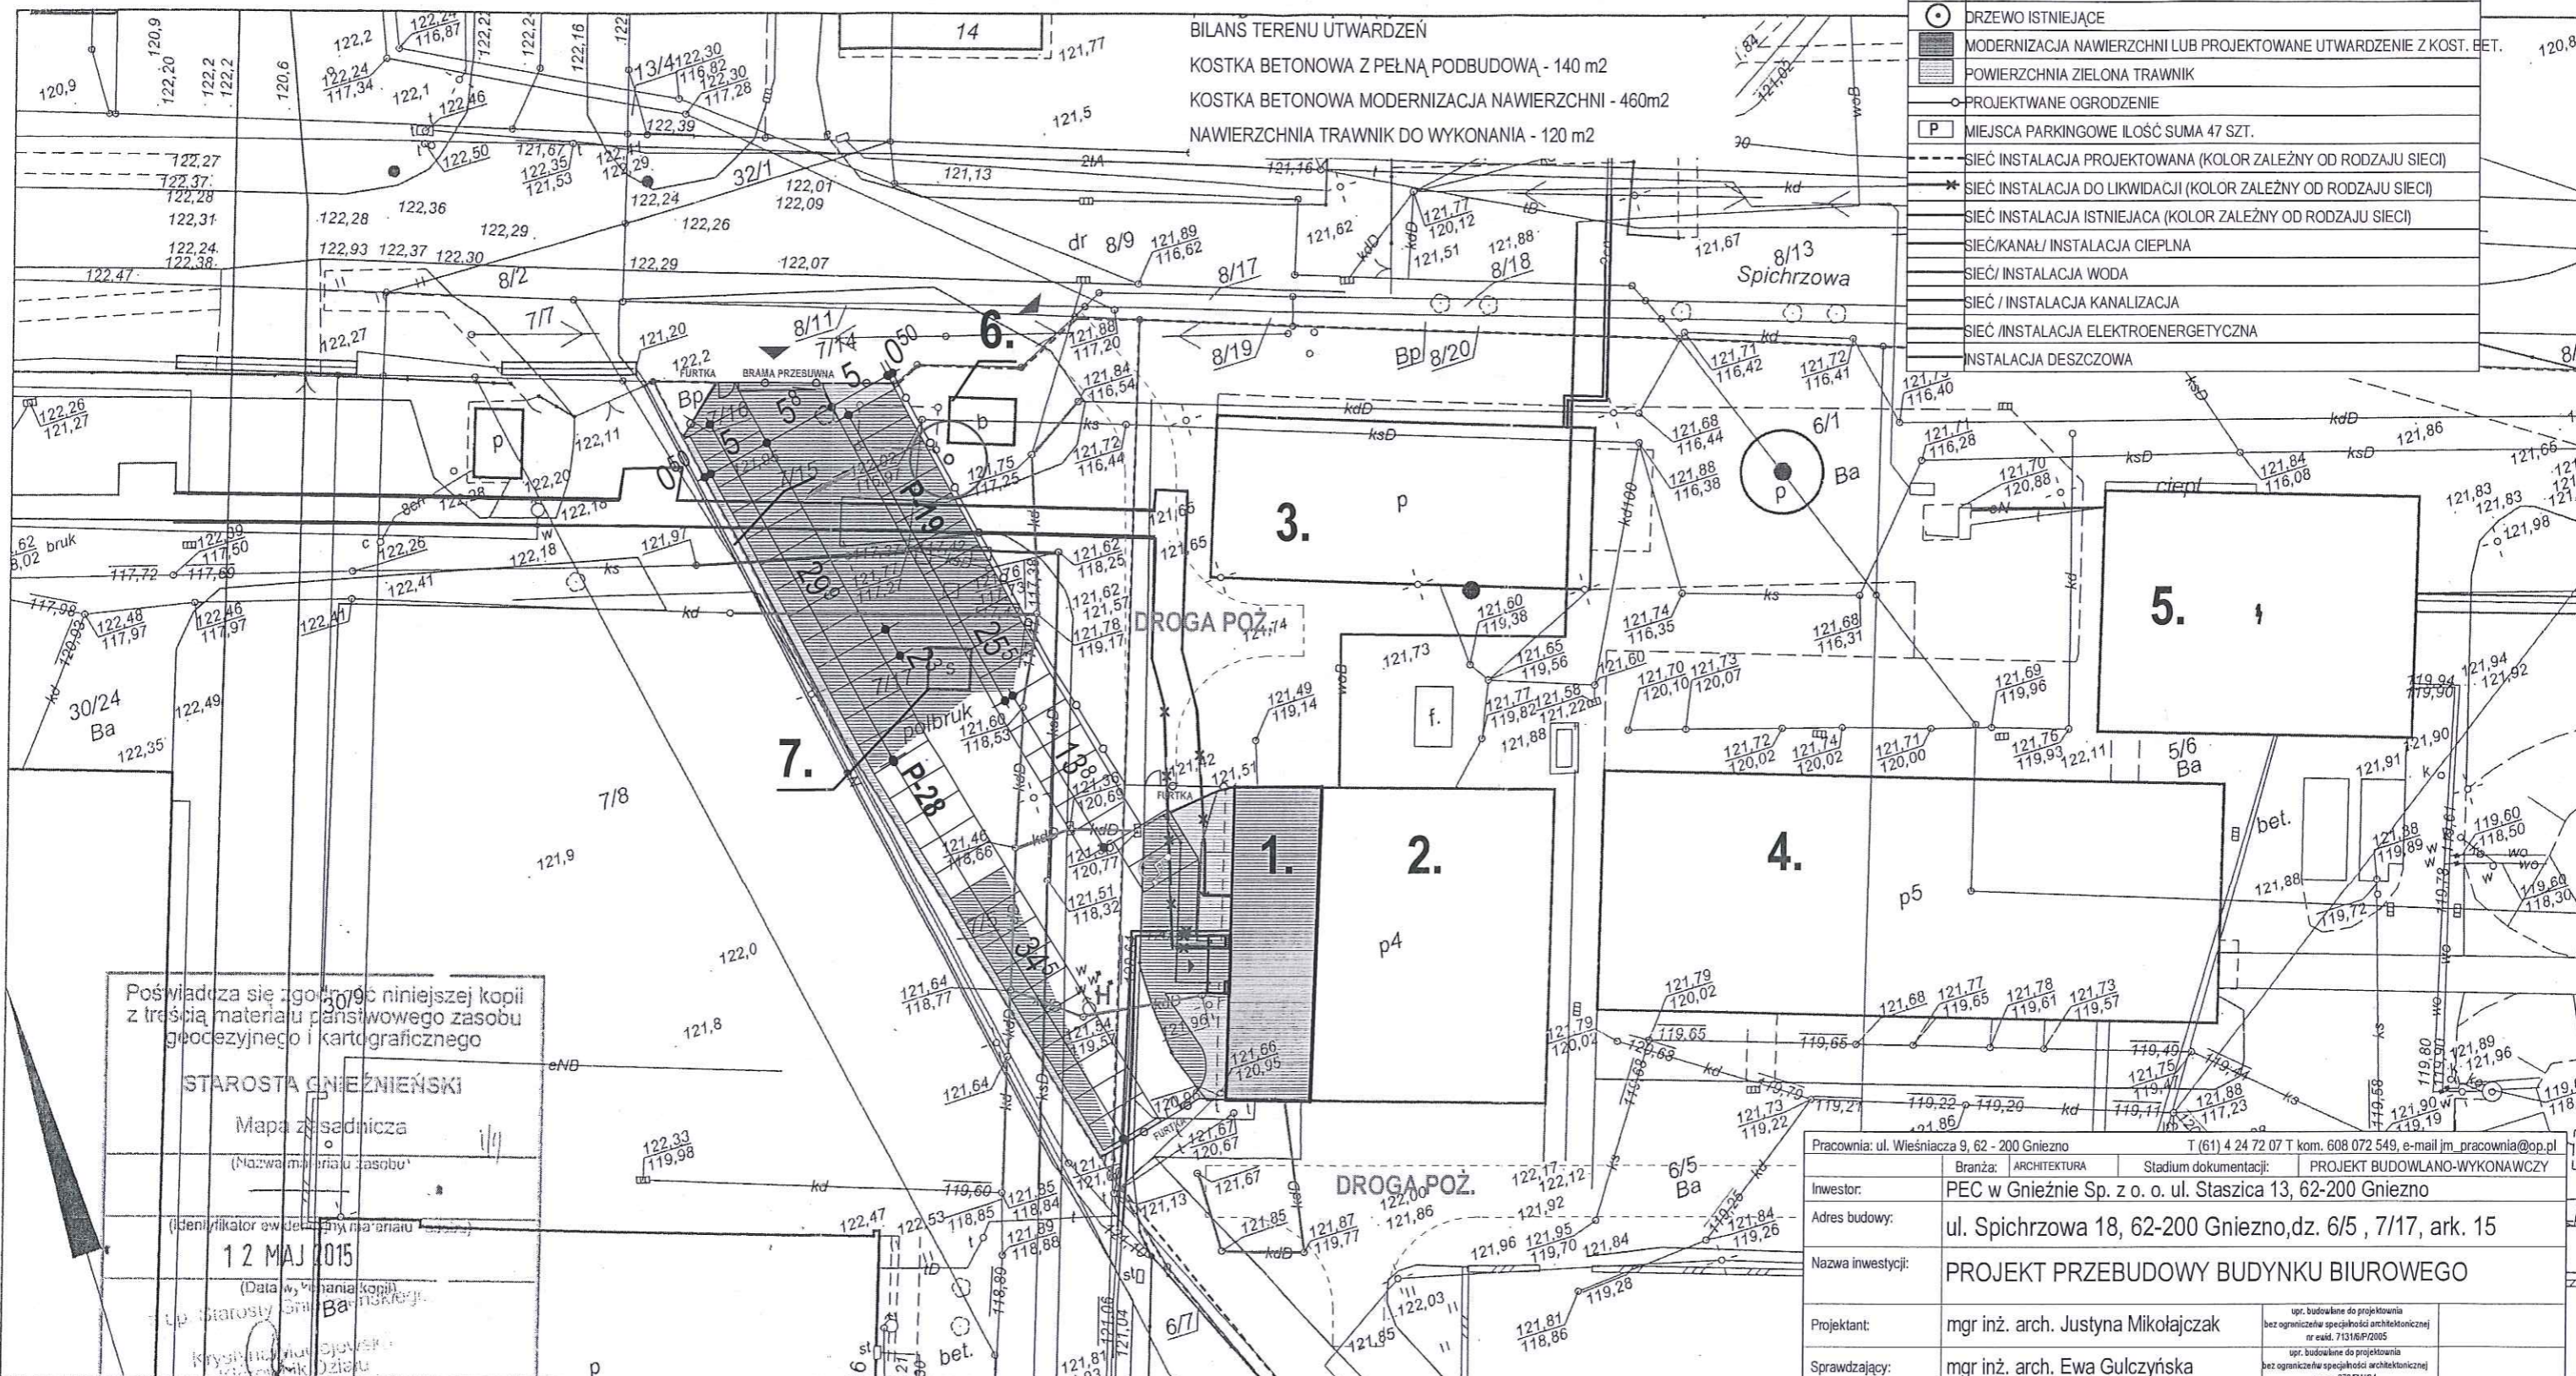

Poświadczam się zgodność niniejszej kopii z treścią materiału państwowego zasobu geodezyjnego i kartograficznego

STAROSTA GNIEZNIENSKI

Mapa zasadnicza
(Nazwa materiału zasobu)

(Identyfikator ewidencyjny mapy)

12 MAJ 2015
(Data wydania kopii)

(Imię, nazwisko i podpis osoby reprezentującej organ)

imię i nazwisko osoby uprawnionej

GK.U.6642.478.2015
 Gniezno, dn. 12-05-2015 r.
 Wykonał: Anna Świątek

Pracownia: ul. Wieśniczka 9, 62 - 200 Gniezno		T (61) 4 24 72 07 T kom. 608 072 549, e-mail jm_pracownia@op.pl	
Branża:	ARCHITEKTURA	Stadium dokumentacji:	PROJEKT BUDOWLANO-WYKONAWCZY
Investor:	PEC w Gnieźnie Sp. z o. o. ul. Staszica 13, 62-200 Gniezno		
Adres budowy:	ul. Spichrzowa 18, 62-200 Gniezno, dz. 6/5, 7/17, ark. 15		
Nazwa inwestycji:	PROJEKT PRZEBUDOWY BUDYNKU BIUROWEGO		
Projektant:	mgr inż. arch. Justyna Mikołajczak	upr. budowlane do projektowania bez ograniczeń w specjalności architektonicznej nr ewid. 71316/P/2005	
Sprawdzający:	mgr inż. arch. Ewa Gulczyńska	upr. budowlane do projektowania bez ograniczeń w specjalności architektonicznej nr nr. 372/PW/04	
Treść rysunku:	RYSUNEK USYTUOWANIA MODERNIZOWANYCH UTWARDZEŃ		
Data opracowania	15.06.2015	nr rysunku	A-1
		skala	1:500