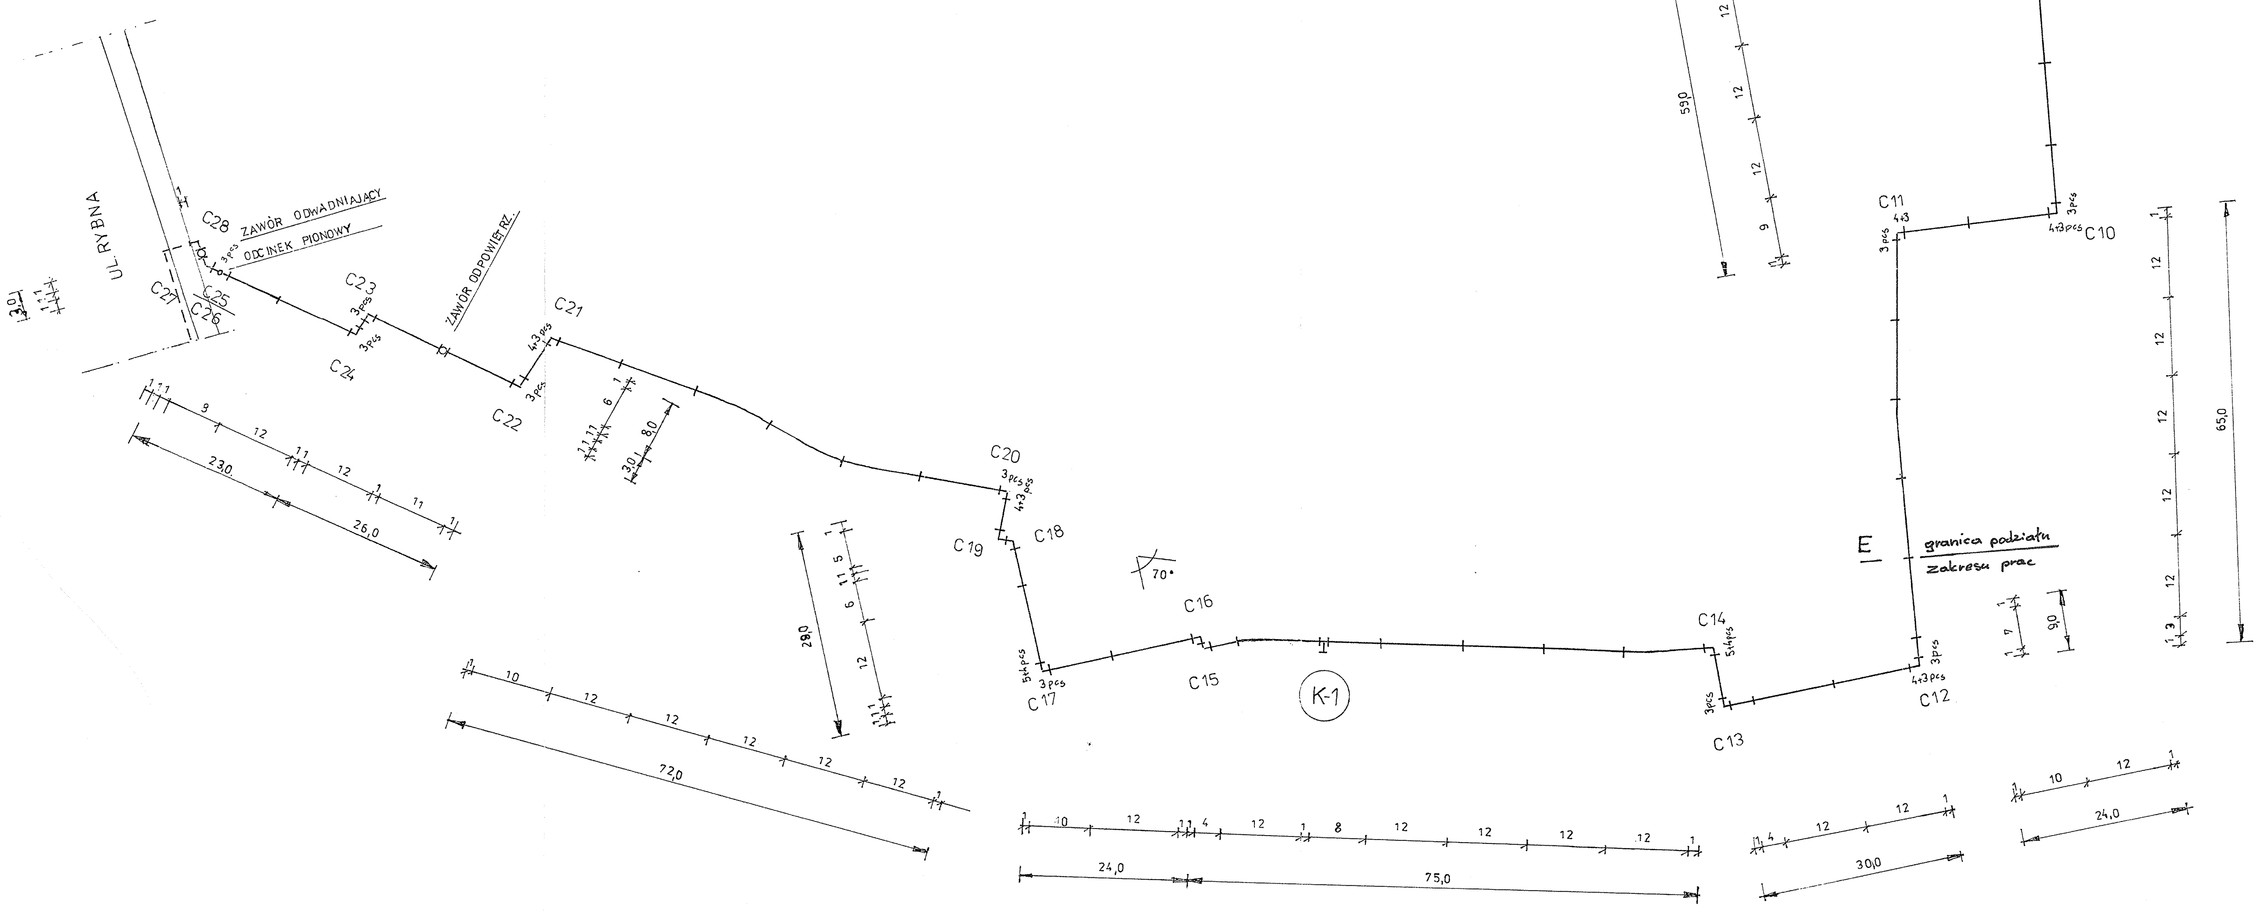

Uwaga :

Przed wykonaniem wcinki w istniejące rurociągi dn 100 ustalić na budowie, który rurociąg jest zasilający , a który powrotny.

GIGAS s.c.	*obiekt*	ROZDZIELCZA SIEĆ CIEPLNA OD REJONU GOSIR UL. JOLENTY DO UL .ŚW. JANA W GNIEŹNIE – ETAP II	*stadium* PB
60-289 Poznań, ul. Obozowa 4 tel./fax +48 (61) 867 99 40	*adres*	ODCINEK - GOSiR UL. JOLENTY PKT „ K ” ÷ UL. RYBNA PKT. „ A „	*skala* 1 :500
	treść rysunku	SCHEMAT MONTAŻOWY	*nr rys.* 3
		imię i nazwisko / *podpisy* / *data*	
Projektował		mgr inż. Ryszard Maćkowiak upr. 8/77/PW	VII
Opracował		Lech Pawłowski	2014 r