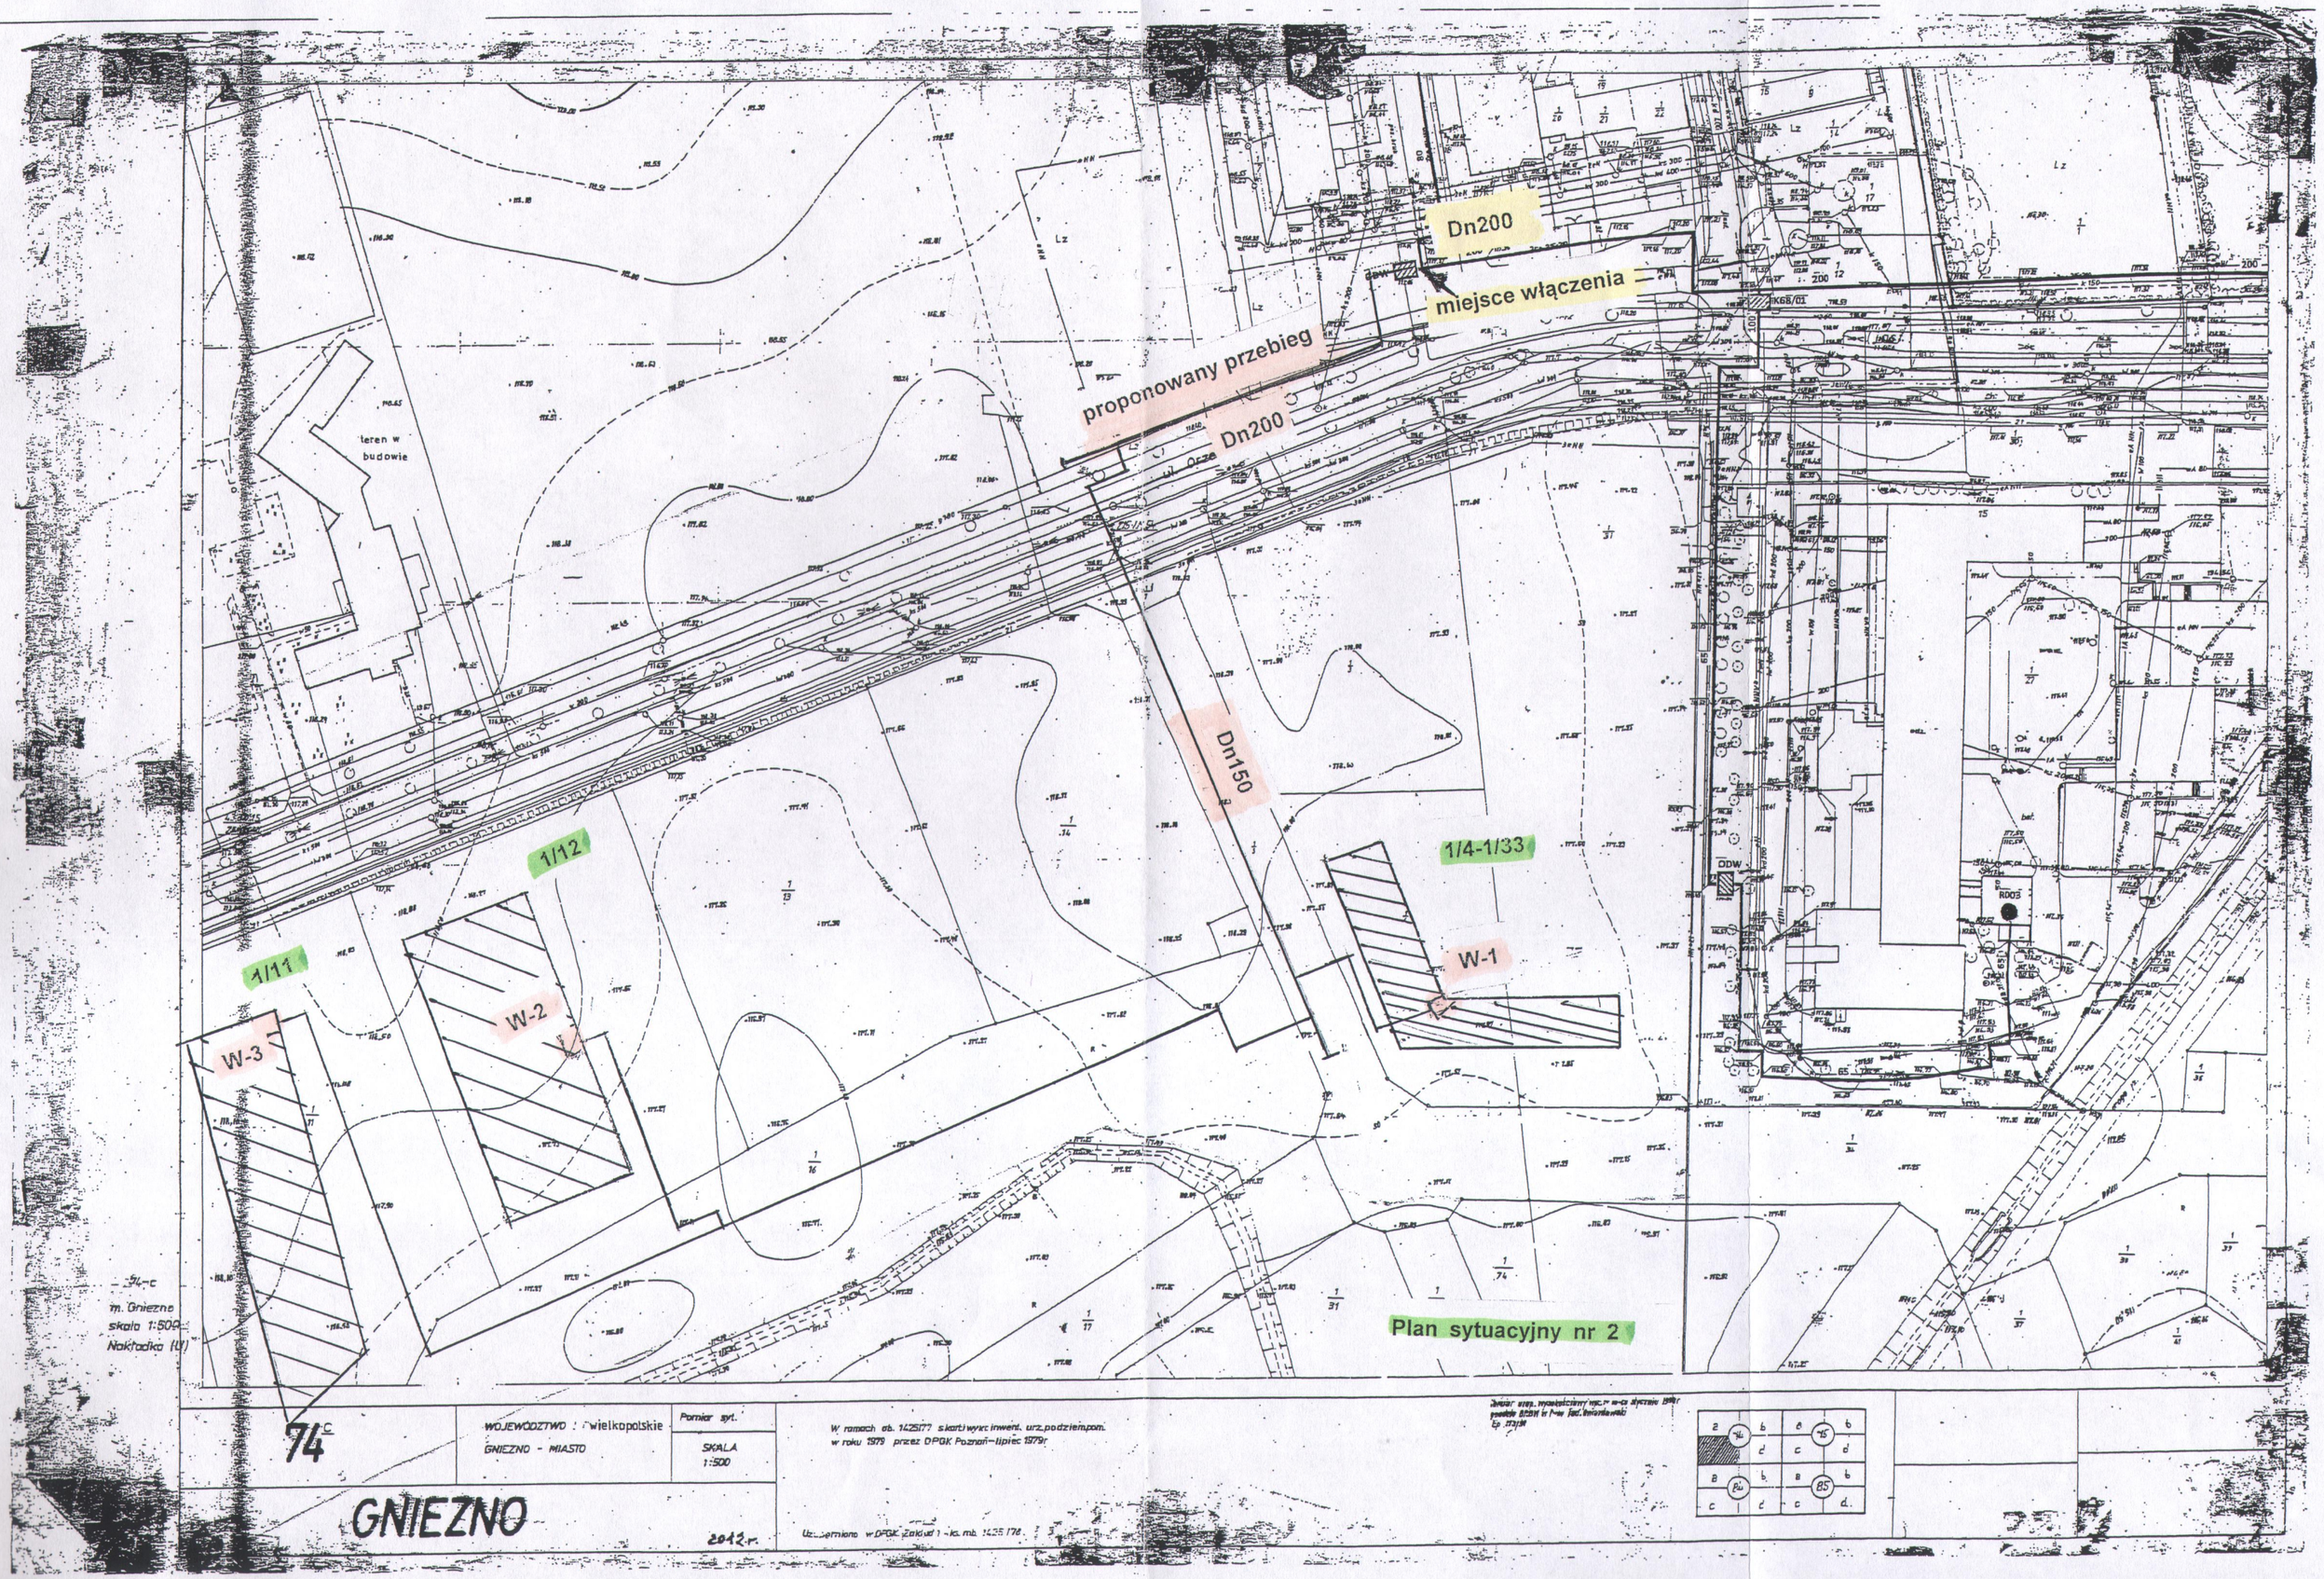

Dn200
miejsce włączenia
proponowany przebieg
Dn200
Dn150
teren w budowie
1/12
1/11
1/4-1/33
W-1
W-2
W-3
ODW
RDO3
Plan sytuacyjny nr 2
74
m. Gniezno
skala 1:500
Nakładka (U)
WOJEWÓDZTWO : wielkopolskie
GNIEZNO - MIASTO
Pomiar syt.
SKALA 1:500
W ramach ob. 1425/77 skarb wykr. inwent. urz. podziem. pom. w roku 1979 przez DPGK Poznań-lipiec 1979r
GNIEZNO
2012 r.

2