


Usługi Geodezyjne
Kapella Maciej
 62-200 Gniezno, ul. Barczewskiego 8A/2
 tel. kom. 512 495 955
 NIP 784-241-96-48, REG. 307379013

TOMASZ KAMYSEK
 geodeta
 ul. Mickiewicza 31
 62-240 Tarnobrzeg
 Nr upr. 13019

Nazwa i adres wykreślono, podpis
 Nazwa i adres wykreślono, podpis

Wszystkie twarde obiekty budowlane podlegają wyłączeniu przez jednostki wykonawstwa geodezyjnego (Ustawa z dnia 17.05.1989 roku Prawo Geodezyjne i Kartograficzne Art.27 ust.2 pkt.2 Dz.U. Nr 20, oraz Ustawa z dnia 7.07.1994. Prawo Budowlane Art.43 p.1 Dz.U Nr 89/94.

Nie wyklucza się istnienia w terenie innych urządzeń podziemnych, dla których brak było informacji branżowych i nie zostały odnotowane w czasie inwentaryzacji geodezyjnej aparaturą elektroniczną.

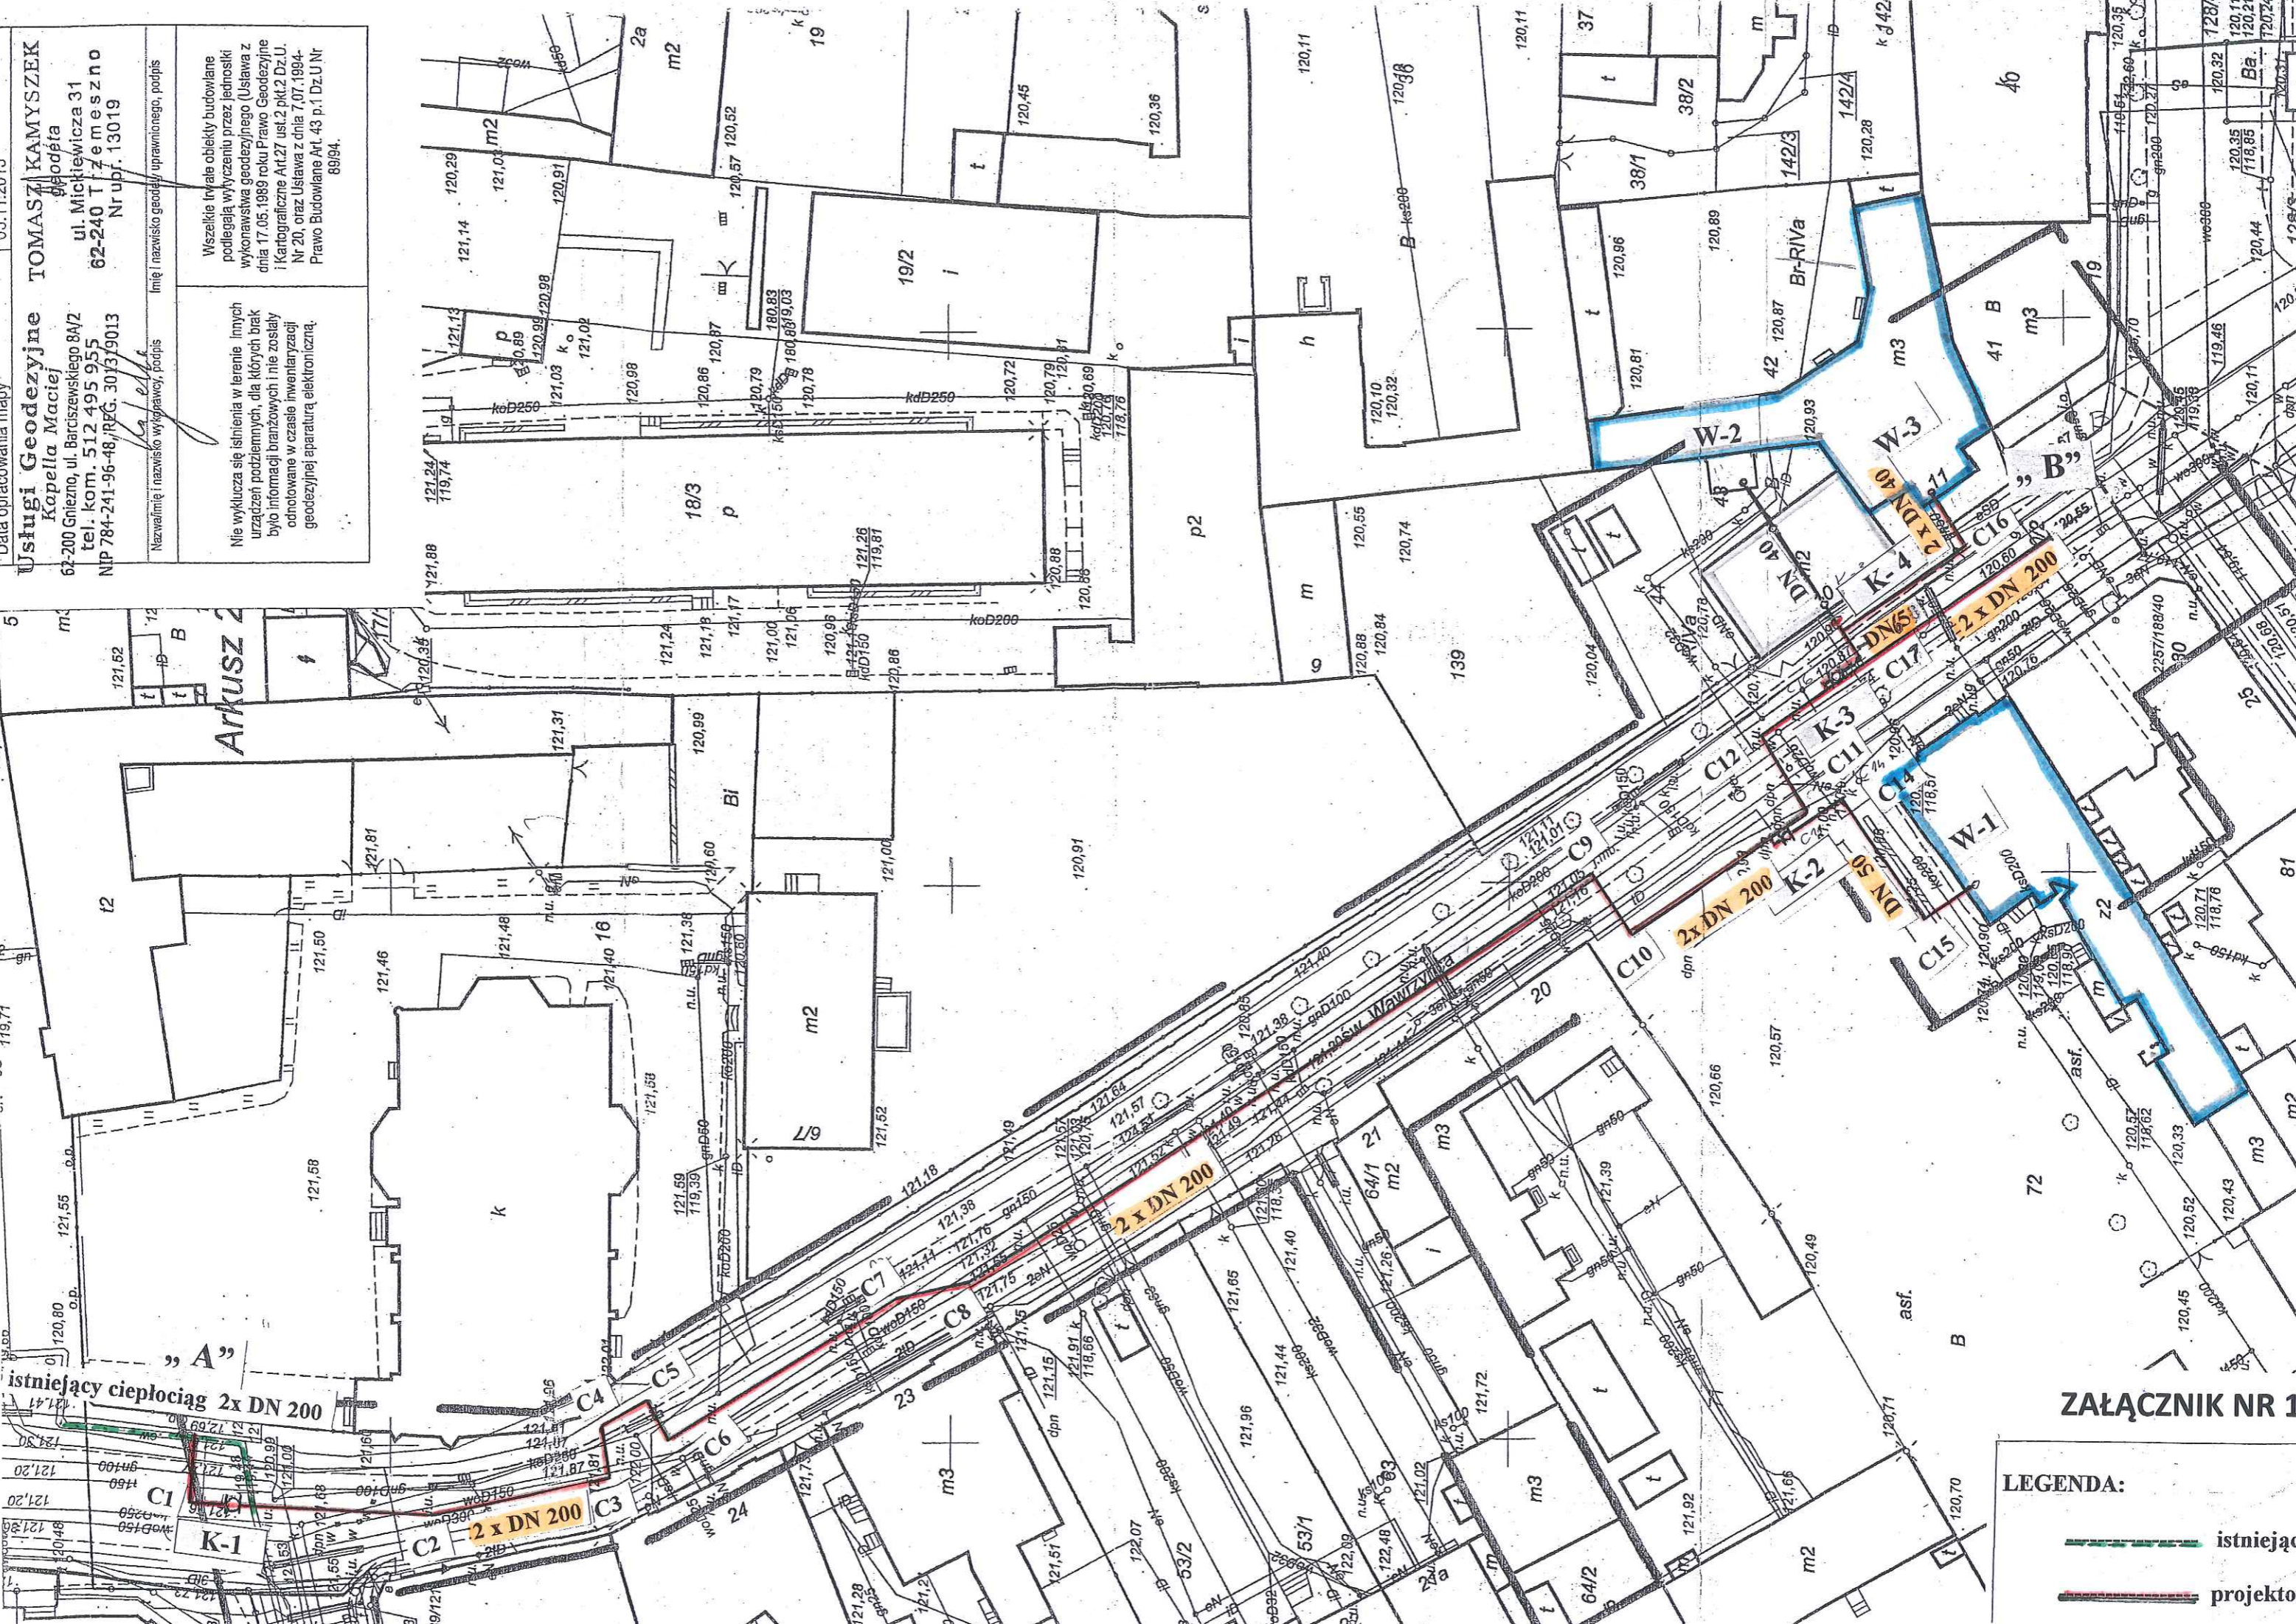

ZAŁĄCZNIK NR 1

LEGENDA:

- istniejąca
- projektowy