załącznik 2

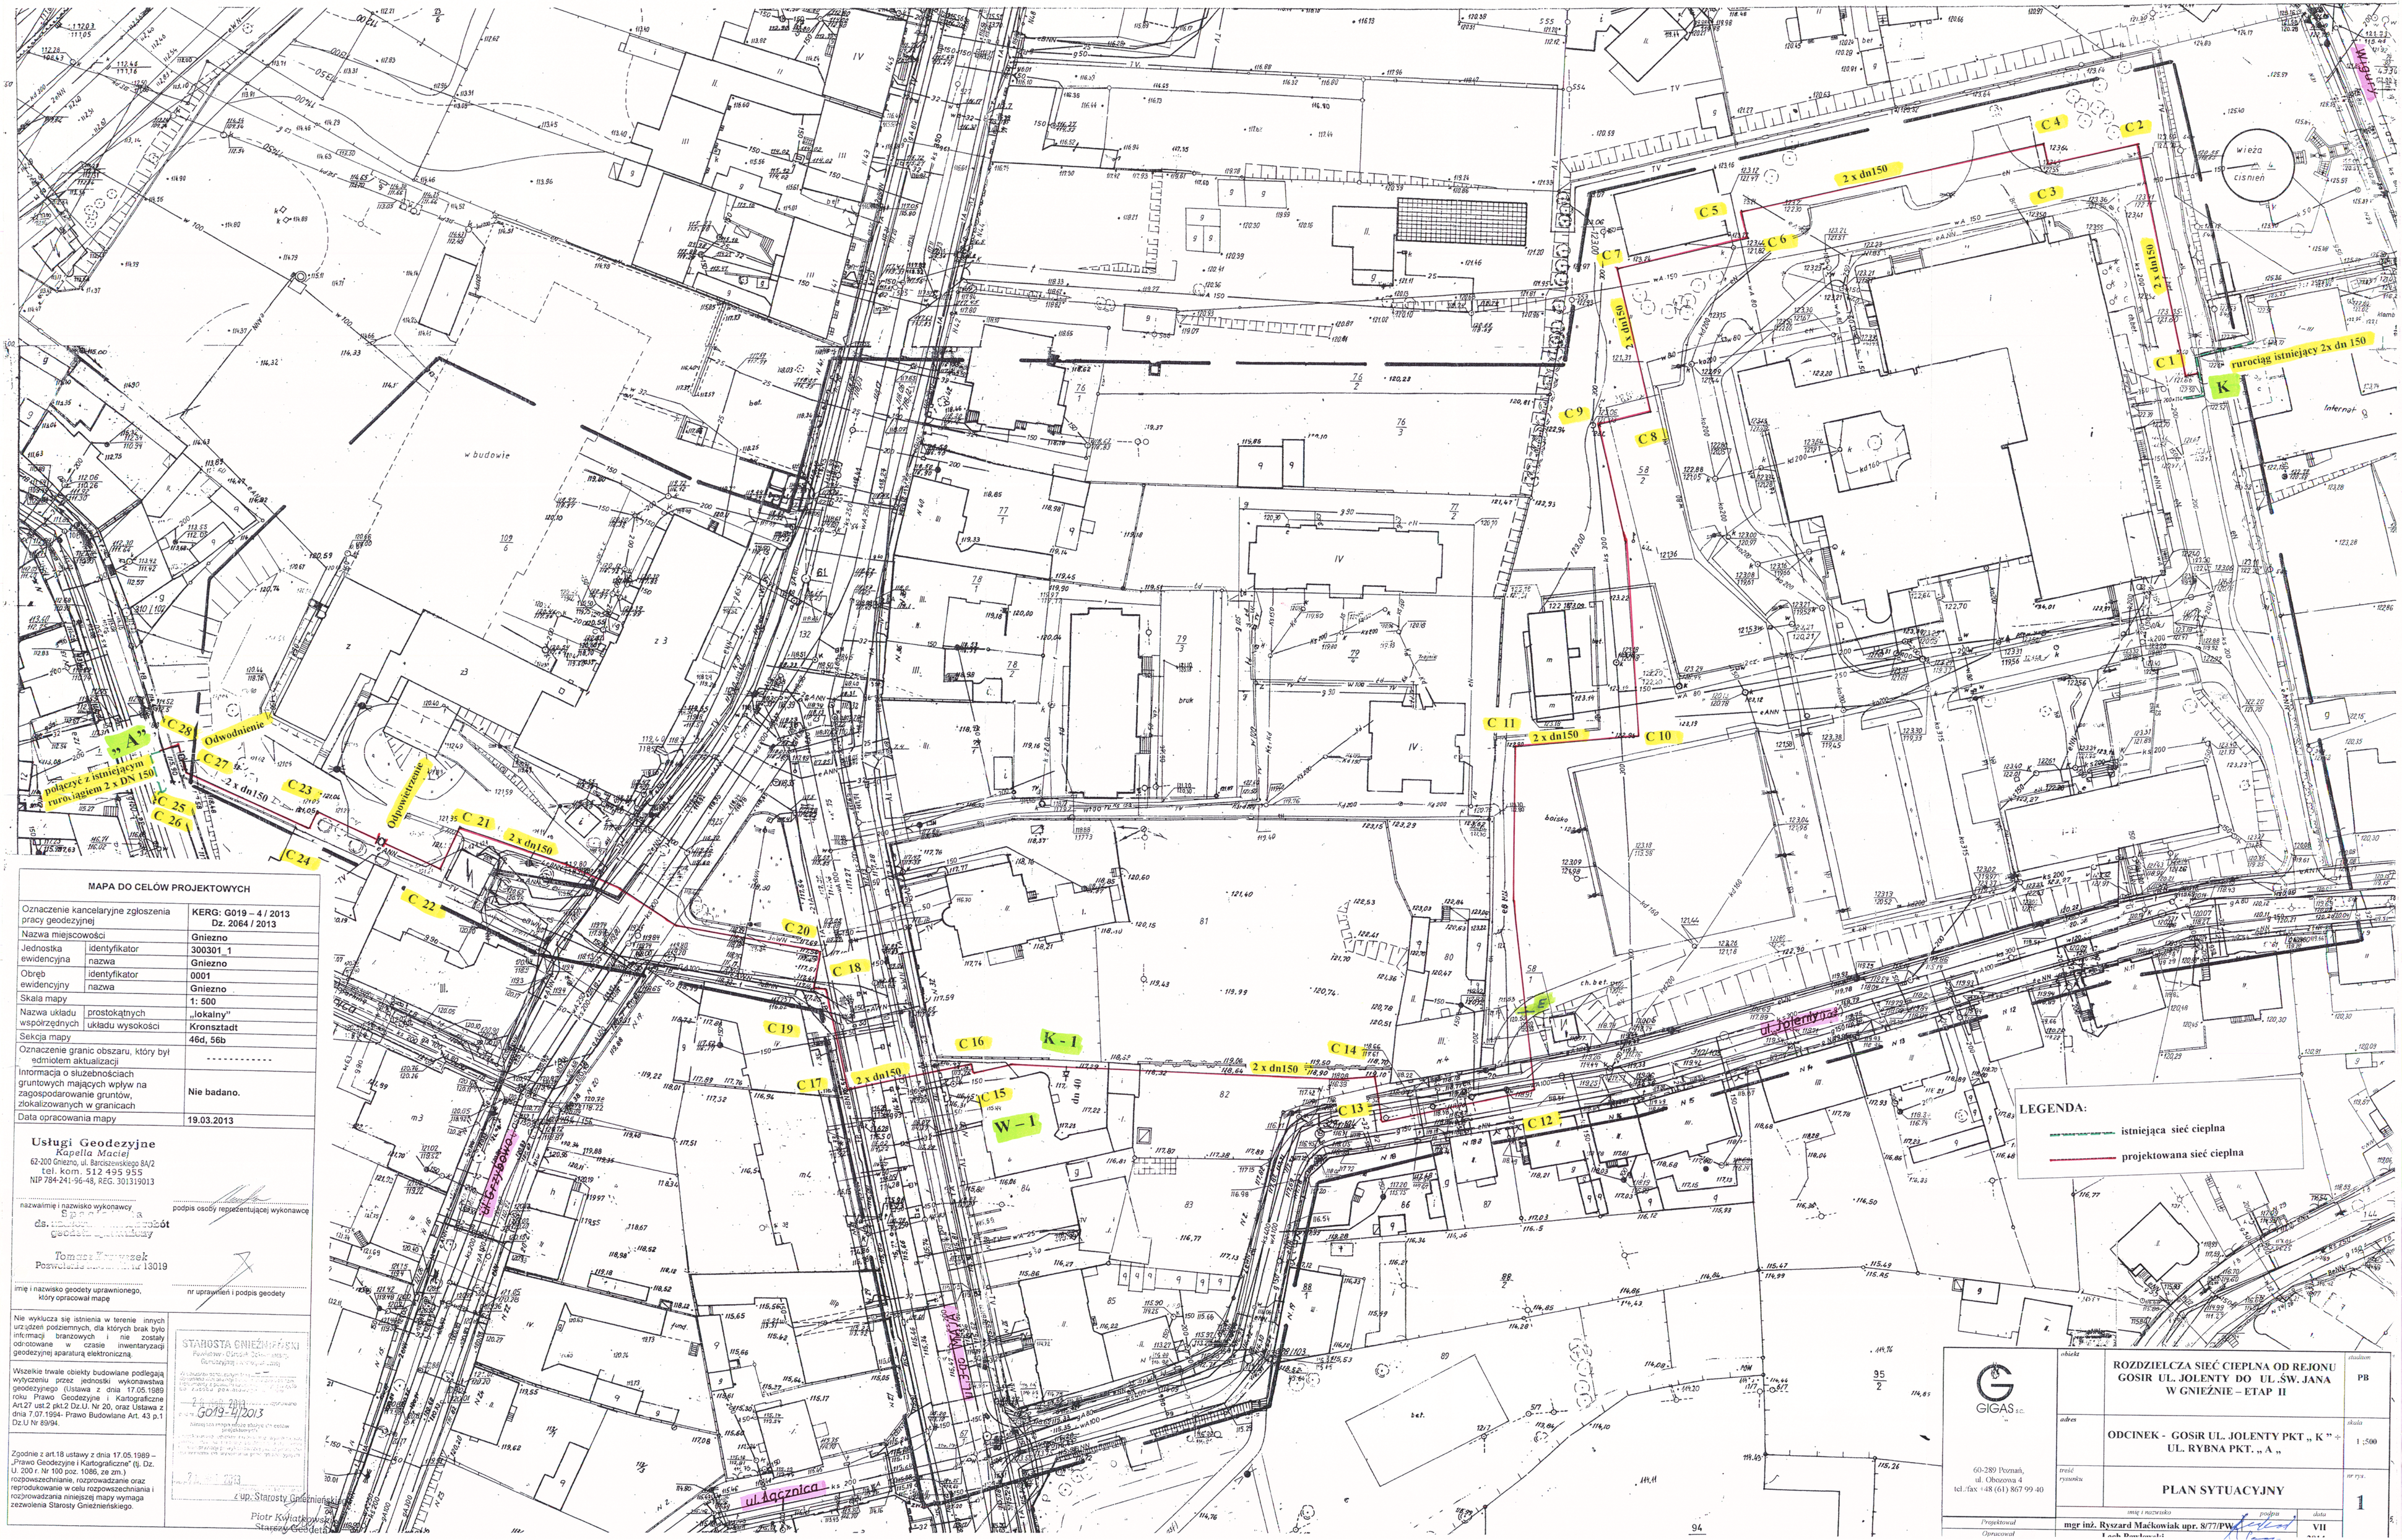


**MAPA DO CELÓW PROJEKTOWYCH**

| | | |
|---|---|---|
| Oznaczenie kancelaryjne zgłoszenia pracy geodezyjnej | | KERG: G019 – 4 / 2013<br>Dz. 2064 / 2013 |
| Nazwa miejscowości | | Gniezno |
| Jednostka ewidencyjna | identyfikator | 300301_1 |
| | nazwa | Gniezno |
| Obręb ewidencyjny | identyfikator | 0001 |
| | nazwa | Gniezno |
| Skala mapy | | 1: 500 |
| Nazwa układu współrzędnych | prostokątnych | „lokalny" |
| | układu wysokości | Kronsztadt |
| Sekcja mapy | | 46d, 56b |
| Oznaczenie granic obszaru, który był odmiotem aktualizacji | | ---------- |
| Informacja o służebnościach gruntowych mających wpływ na zagospodarowanie gruntów, zlokalizowanych w granicach | | Nie badano. |
| Data opracowania mapy | | 19.03.2013 |

Usługi Geodezyjne
Kapelia Maciej
62-200 Gniezno, ul. Barczewskiego 8A/2
tel. kom. 512 495 955
NIP 784-241-96-48, REG. 301319013

nazwa/imię i nazwisko wykonawcy — podpis osoby reprezentującej wykonawcę

Tomasz Kowalczyk
Pozwolenie nr 13019

imię i nazwisko geodety uprawnionego, który opracował mapę — nr uprawnień i podpis geodety

Nie wyklucza się istnienia w terenie innych urządzeń podziemnych, dla których brak było informacji branżowych i nie zostały odnotowane w czasie inwentaryzacji geodezyjnej aparaturą elektroniczną.

Wszelkie trwałe obiekty budowlane podlegają wytyczeniu przez jednostki wykonawstwa geodezyjnego (Ustawa z dnia 17.05.1989 roku Prawo Geodezyjne i Kartograficzne Art.27 ust.2 pkt.2 Dz.U. Nr 20, oraz Ustawa z dnia 7.07.1994- Prawo Budowlane Art. 43 p.1 Dz.U Nr 89/94.

Zgodnie z art.18 ustawy z dnia 17.05.1989 – „Prawo Geodezyjne i Kartograficzne" (tj. Dz. U. 200 r. Nr 100 poz. 1086, ze zm.) rozpowszechnianie, rozprowadzanie oraz reprodukowanie w celu rozpowszechniania i rozprowadzania niniejszej mapy wymaga zezwolenia Starosty Gnieźnieńskiego.

STAROSTA GNIEŹNIEŃSKI
Pozwolenie nr 2064/2013
Data wydania: 7 maja 2013
Zgodność mapy z treścią wniosku stwierdzono
G019-4/2013
Data: 7 maja 2013
z up. Starosty Gnieźnieńskiego
Piotr Kwiatkowski
Starszy Geodeta

GIGAS s.c.
60-289 Poznań,
ul. Obornicka 4
tel./fax +48 (61) 867 99 40

obiekt: ROZDZIELCZA SIEĆ CIEPLNA OD REJONU GOSiR UL. JOLENTY DO UL. ŚW. JANA W GNIEŹNIE – ETAP II — stadium: PB

adres: ODCINEK - GOSiR UL. JOLENTY PKT „ K " ÷ UL. RYBNA PKT. „ A „ — skala: 1 :500

treść rysunku: PLAN SYTUACYJNY — nr rys.: 1

| | imię i nazwisko | podpis | data |
|---|---|---|---|
| Projektował | mgr inż. Ryszard Maćkowiak upr. 8/77/PW | | VII |
| Opracował | Lech Pawłowski | | |